ПРОЕКТ (ВНЕСЕНИЕ ИЗМЕНЕНИЙ) ГЕНЕРАЛЬНОГО ПЛАНА МУНИЦИПАЛЬНОГО ОБРАЗОВАНИЯ “ПОСЕЛОК АМДЕРМА” НЕНЕЦКОГО АВТОНОМНОГО ОКРУГА

КАРТА ПЛАНИРУЕМОГО РАЗМЕЩЕНИЯ ОБЪЕКТОВ МЕСТНОГО ЗНАЧЕНИЯ ПОСЕЛЕНИЯ
М 1:5 000

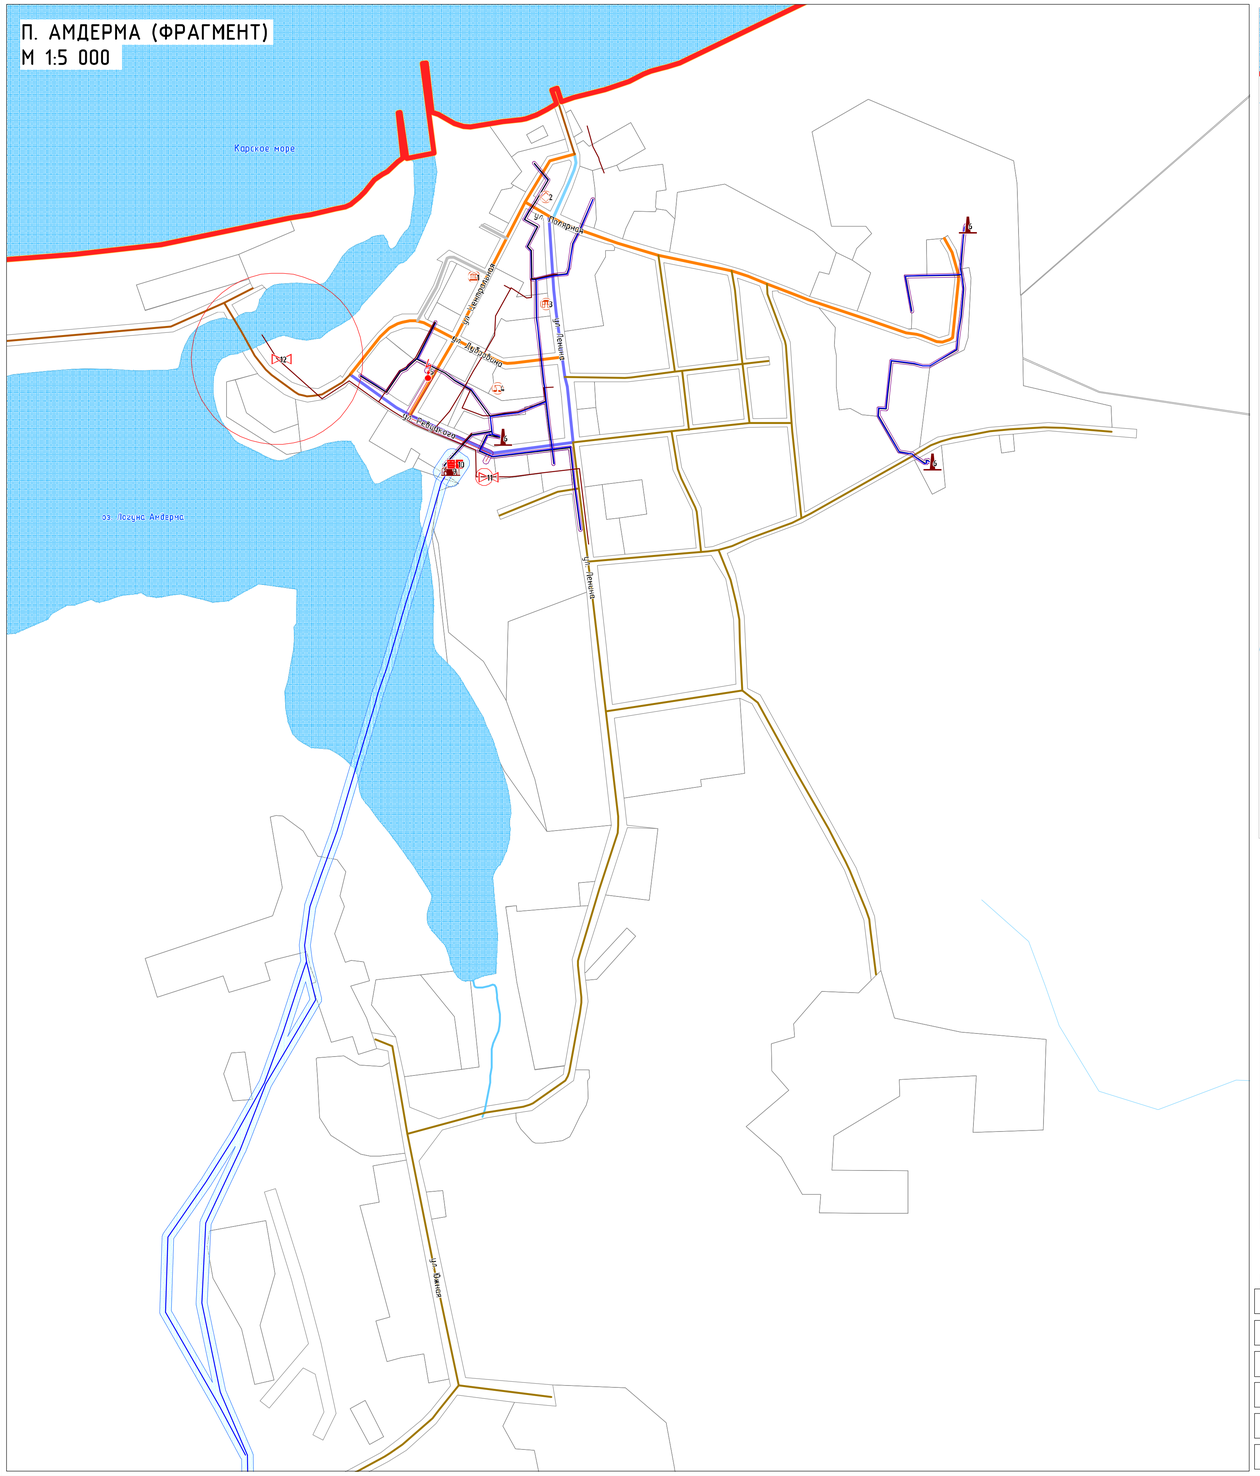

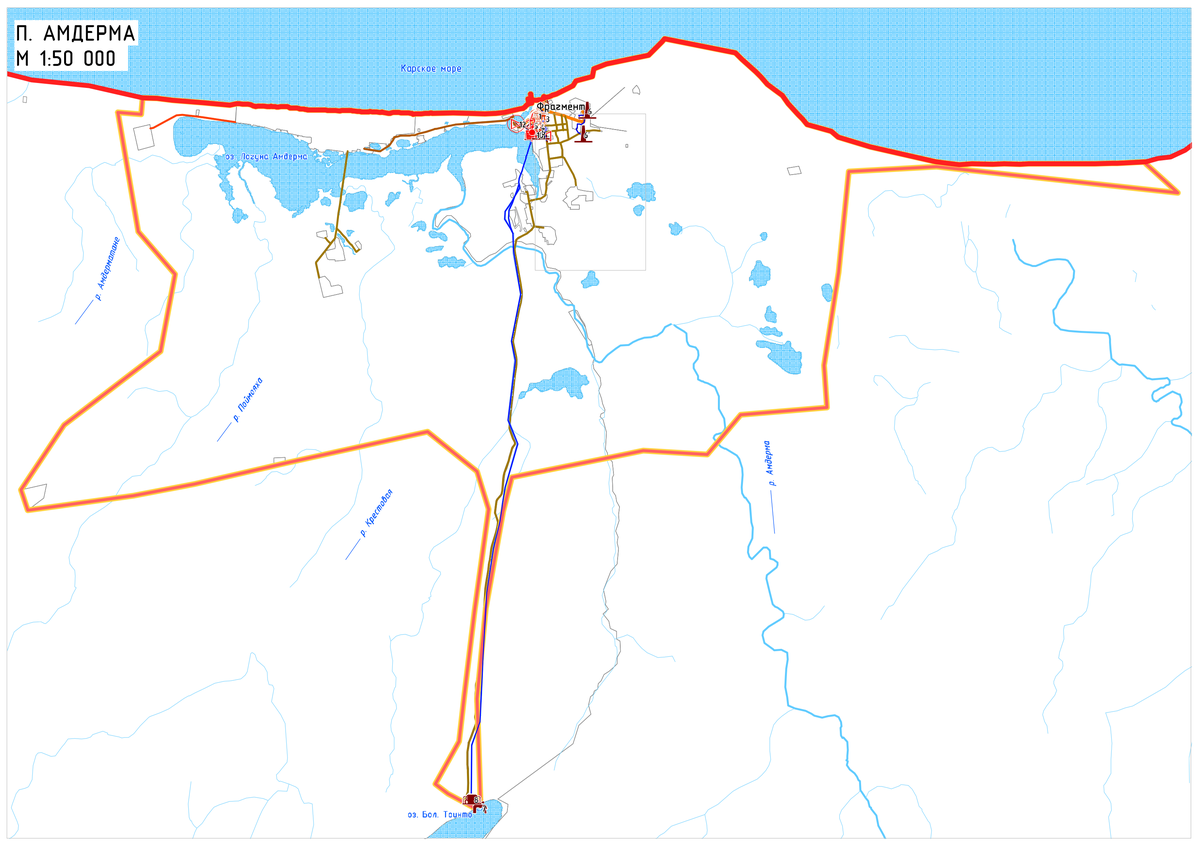

ЭКСПЛИКАЦИЯ ОБЪЕКТОВ МЕСТНОГО ЗНАЧЕНИЯ

Номер	Наименование	Единица измерения мощности	Мощность расчетная	Статус объекта
1	Музей	объект	1	Проектируемый
2	Часовня	объект	1	Проектируемый
3	Гостиница	мест	10	Проектируемый
4	Кафе	мест	–	Проектируемый
5	Трансформаторная подстанция		–	Проектируемый
6	Котельная (3 объекта)	Гкал/ч	–	Реконструируемый
7	Поверхностный водозабор	м3/сут	–	Реконструируемый
8	ВНС 1 подъема	м3/сут	–	Реконструируемый
9	ВНС 2 подъема	м3/сут	–	Реконструируемый
10	Станция водоподготовки (водоочистная станция)	м3/сут	350	Проектируемый
11	Канализационная насосная станция	м3/сут	25	Проектируемый
12	Канализационные очистные сооружения	м3/сут	260	Проектируемый

УСЛОВНЫЕ ОБОЗНАЧЕНИЯ

ГРАНИЦЫ
- Граница Ненецкого автономного округа, муниципального района “Заполярный район”
- Граница сельского поселения
- Граница населенного пункта
- Функциональные зоны
- Поверхностные водные объекты
- 1 — Номер по экспликации

ОБЪЕКТЫ СОЦИАЛЬНОЙ ИНФРАСТРУКТУРЫ
МЕСТНОГО ЗНАЧЕНИЯ

ПРОЕКТИРУЕМЫЙ
- Культурно-досугового назначения
- Культового назначения
- Торгового назначения и общественного питания
- Социального-бытового назначения

ОБЪЕКТЫ ИНЖЕНЕРНОЙ ИНФРАСТРУКТУРЫ
МЕСТНОГО ЗНАЧЕНИЯ

ТЕПЛОСНАБЖЕНИЕ

РЕКОНСТРИРУЕМЫЙ, ПРОЕКТИРУЕМЫЙ
- Котельная
- Теплопровод магистральный

ВОДОСНАБЖЕНИЕ

РЕКОНСТРИРУЕМЫЙ
- Насосная станция
- Водозабор

ПРОЕКТИРУЕМЫЙ
- Станция водоподготовки (водоочистная станция)

РЕКОНСТРИРУЕМЫЙ, ПРОЕКТИРУЕМЫЙ
- Водопровод

ВОДООТВЕДЕНИЕ

ПРОЕКТИРУЕМЫЙ
- Канализационные очистные сооружения

РЕКОНСТРИРУЕМЫЙ, ПРОЕКТИРУЕМЫЙ
- Канализация магистральная

ЭЛЕКТРОСНАБЖЕНИЕ

ПРОЕКТИРУЕМЫЙ
- Трансформаторная подстанция
- Линии электропередачи 10(6) кВ

ОБЪЕКТЫ ТРАНСПОРТНОЙ ИНФРАСТРУКТУРЫ
АВТОМОБИЛЬНОГО ТРАНСПОРТА

МЕСТНОГО ЗНАЧЕНИЯ

СОХРАНЯЕМЫЙ
- Дорога обычного типа с капитальным типом дорожной одежды
- Дорога обычного типа с низким типом дорожной одежды
- Основная улица сельского поселения
- Местная улица

ПРОЕКТИРУЕМЫЙ
- Дорога обычного типа с капитальным типом дорожной одежды
- Местная дорога
- Основная улица сельского поселения
- Местная улица
- Проезд

ЗОНЫ С ОСОБЫМИ УСЛОВИЯМИ ИСПОЛЬЗОВАНИЯ ТЕРРИТОРИИ
ПРОЕКТИРУЕМЫЙ
- Охранные зоны
- Санитарно-защитные зоны
- Зона санитарной охраны источников питьевого водоснабжения

ПРОЕКТ (ВНЕСЕНИЕ ИЗМЕНЕНИЙ) ГЕНЕРАЛЬНОГО ПЛАНА МУНИЦИПАЛЬНОГО ОБРАЗОВАНИЯ “ПОСЕЛОК АМДЕРМА” НЕНЕЦКОГО АВТОНОМНОГО ОКРУГА				GEONIKA
КАРТА ПЛАНИРУЕМОГО РАЗМЕЩЕНИЯ ОБЪЕКТОВ МЕСТНОГО ЗНАЧЕНИЯ ПОСЕЛЕНИЯ				
Масштаб	М 1:5 000	Директор	Кожурков О.В.	Подпись
Шифр		Архитектор	Смирнова Т.Б.	Подпись
Дата				Лист 01