


ДОКУМЕНТАЦИЯ ПО ПЛАНИРОВКЕ ТЕРРИТОРИИ.
ПРОЕКТ МЕЖЕВАНИЯ ТЕРРИТОРИИ ПОСЕЛКА АМДЕРМА НЕНЕЦКОГО АВТОНОМНОГО ОКРУГА
ЧЕРТЕЖ СУЩЕСТВУЮЩЕГО ИСПОЛЬЗОВАНИЯ ТЕРРИТОРИИ
М 1:2 000

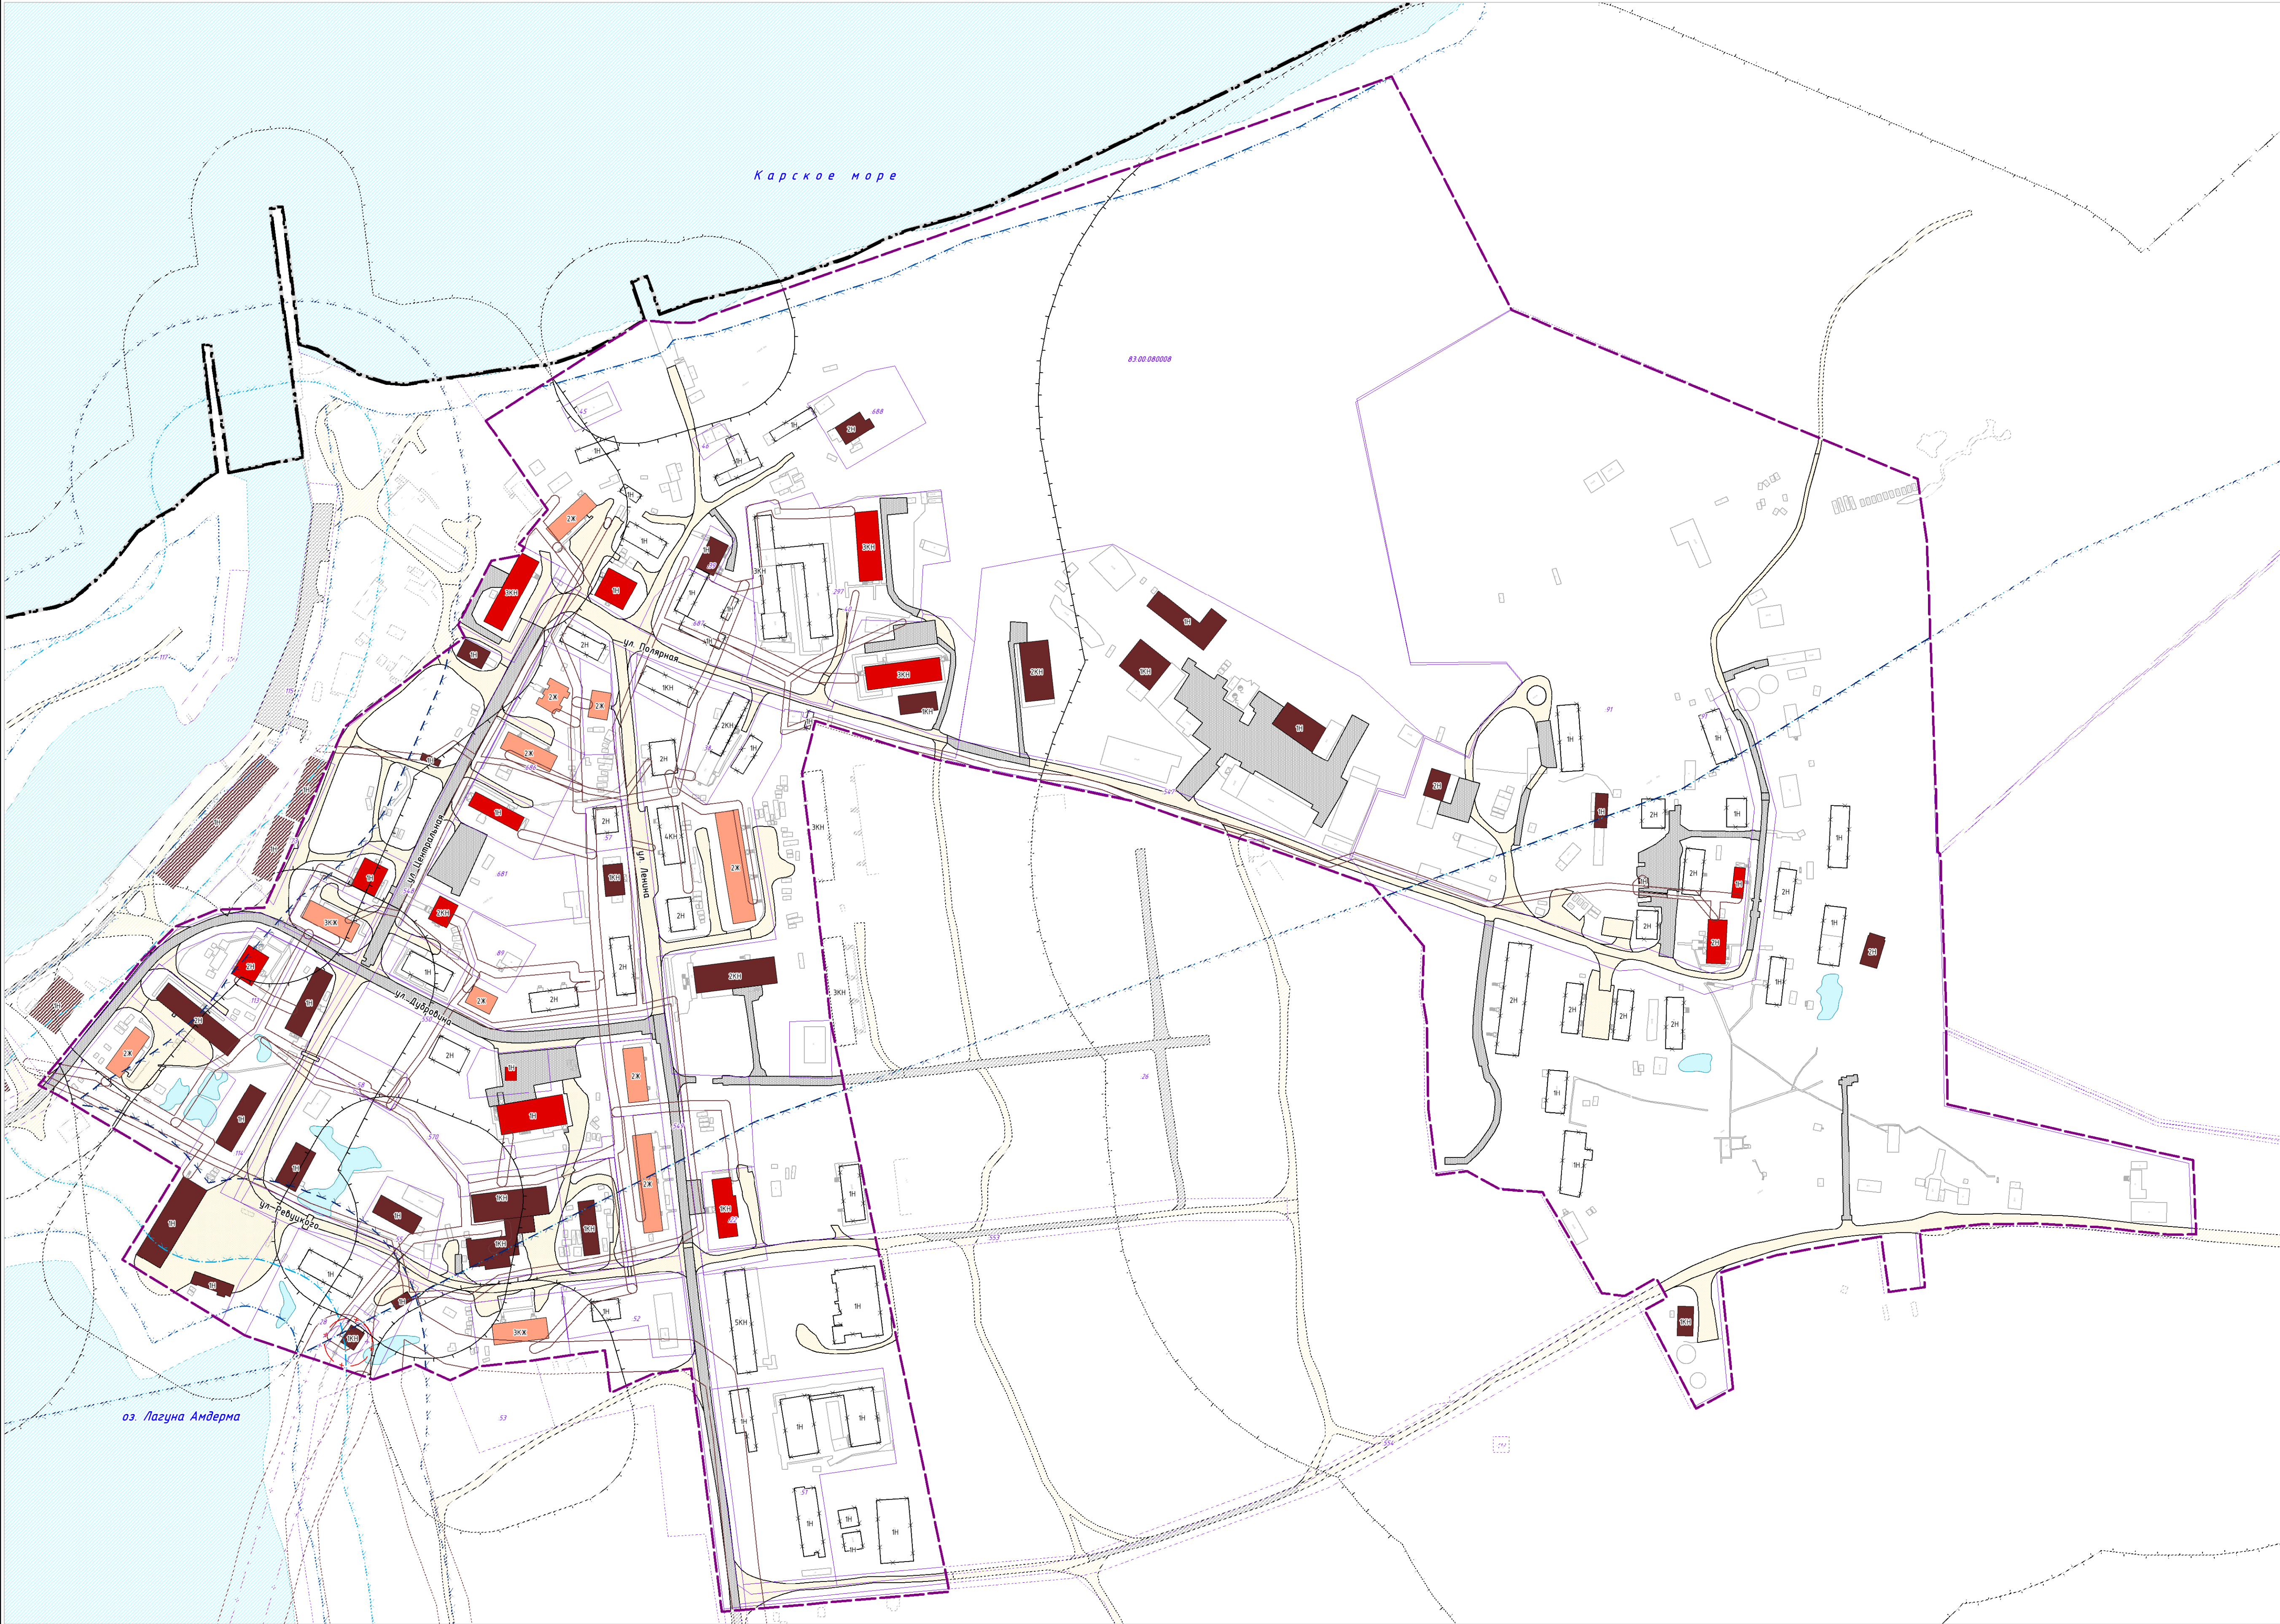

УСЛОВНЫЕ ОБОЗНАЧЕНИЯ

ГРАНИЦЫ И ТЕРРИТОРИИ

- Граница сельского поселения
- Граница населенного пункта
- Граница проектируемой территории
- Граница и номер земельного участка, внесенного в Единый государственный реестр недвижимости
- Граница и номер кадастрового квартала
- Поверхностные водные объекты

ЗДАНИЯ, СТРОЕНИЯ, СООРУЖЕНИЯ

- Жилые здания
- Общественные здания
- Нежилые здания
- Нежилые здания разрушенные
- Этажность, капитальность

ОБЪЕКТЫ ТРАНСПОРТНОЙ ИНФРАСТРУКТУРЫ

АВТОМОБИЛЬНОГО ТРАНСПОРТА

МЕСТНОГО ЗНАЧЕНИЯ

- Автомобильные дороги
- Основные улицы в жилой застройке
- Второстепенные улицы в жилой застройке
- Проезд

ЗОНЫ С ОСОБЫМИ УСЛОВИЯМИ ИСПОЛЬЗОВАНИЯ ТЕРРИТОРИИ

- Санитарно-защитная зона
- Первый пояс зоны санитарной охраны источника водоснабжения
- Охранная зона инженерных коммуникаций
- Охранная зона стационарных пунктов наблюдений за состоянием окружающей природной среды, ее загрязнением
- Водоохранная зона
- Прибрежная защитная полоса
- Береговая полоса

Примечание – в границах проектируемой территории объекты культурного наследия отсутствуют.

ДОКУМЕНТАЦИЯ ПО ПЛАНИРОВКЕ ТЕРРИТОРИИ. ПРОЕКТ МЕЖЕВАНИЯ ТЕРРИТОРИИ ПОСЕЛКА АМДЕРМА НЕНЕЦКОГО АВТОНОМНОГО ОКРУГА				
ЧЕРТЕЖ СУЩЕСТВУЮЩЕГО ИСПОЛЬЗОВАНИЯ ТЕРРИТОРИИ				
Масштаб	1 : 2 000	Директор	Кожурков О.В.	Подпись
Шифр		Рук. проекта	Лазыненко П.Н.	Подпись
Дата				Лист

