


ДОКУМЕНТАЦИЯ ПО ПЛАНИРОВКЕ ТЕРРИТОРИИ.
ПРОЕКТ ПЛАНИРОВКИ ТЕРРИТОРИИ ПОСЕЛКА АМДЕРМА НЕНЕЦКОГО АВТОНОМНОГО ОКРУГА
СХЕМА МЕСТОПОЛОЖЕНИЯ СУЩЕСТВУЮЩИХ ОБЪЕКТОВ КАПИТАЛЬНОГО СТРОИТЕЛЬСТВА
М 1:2 000

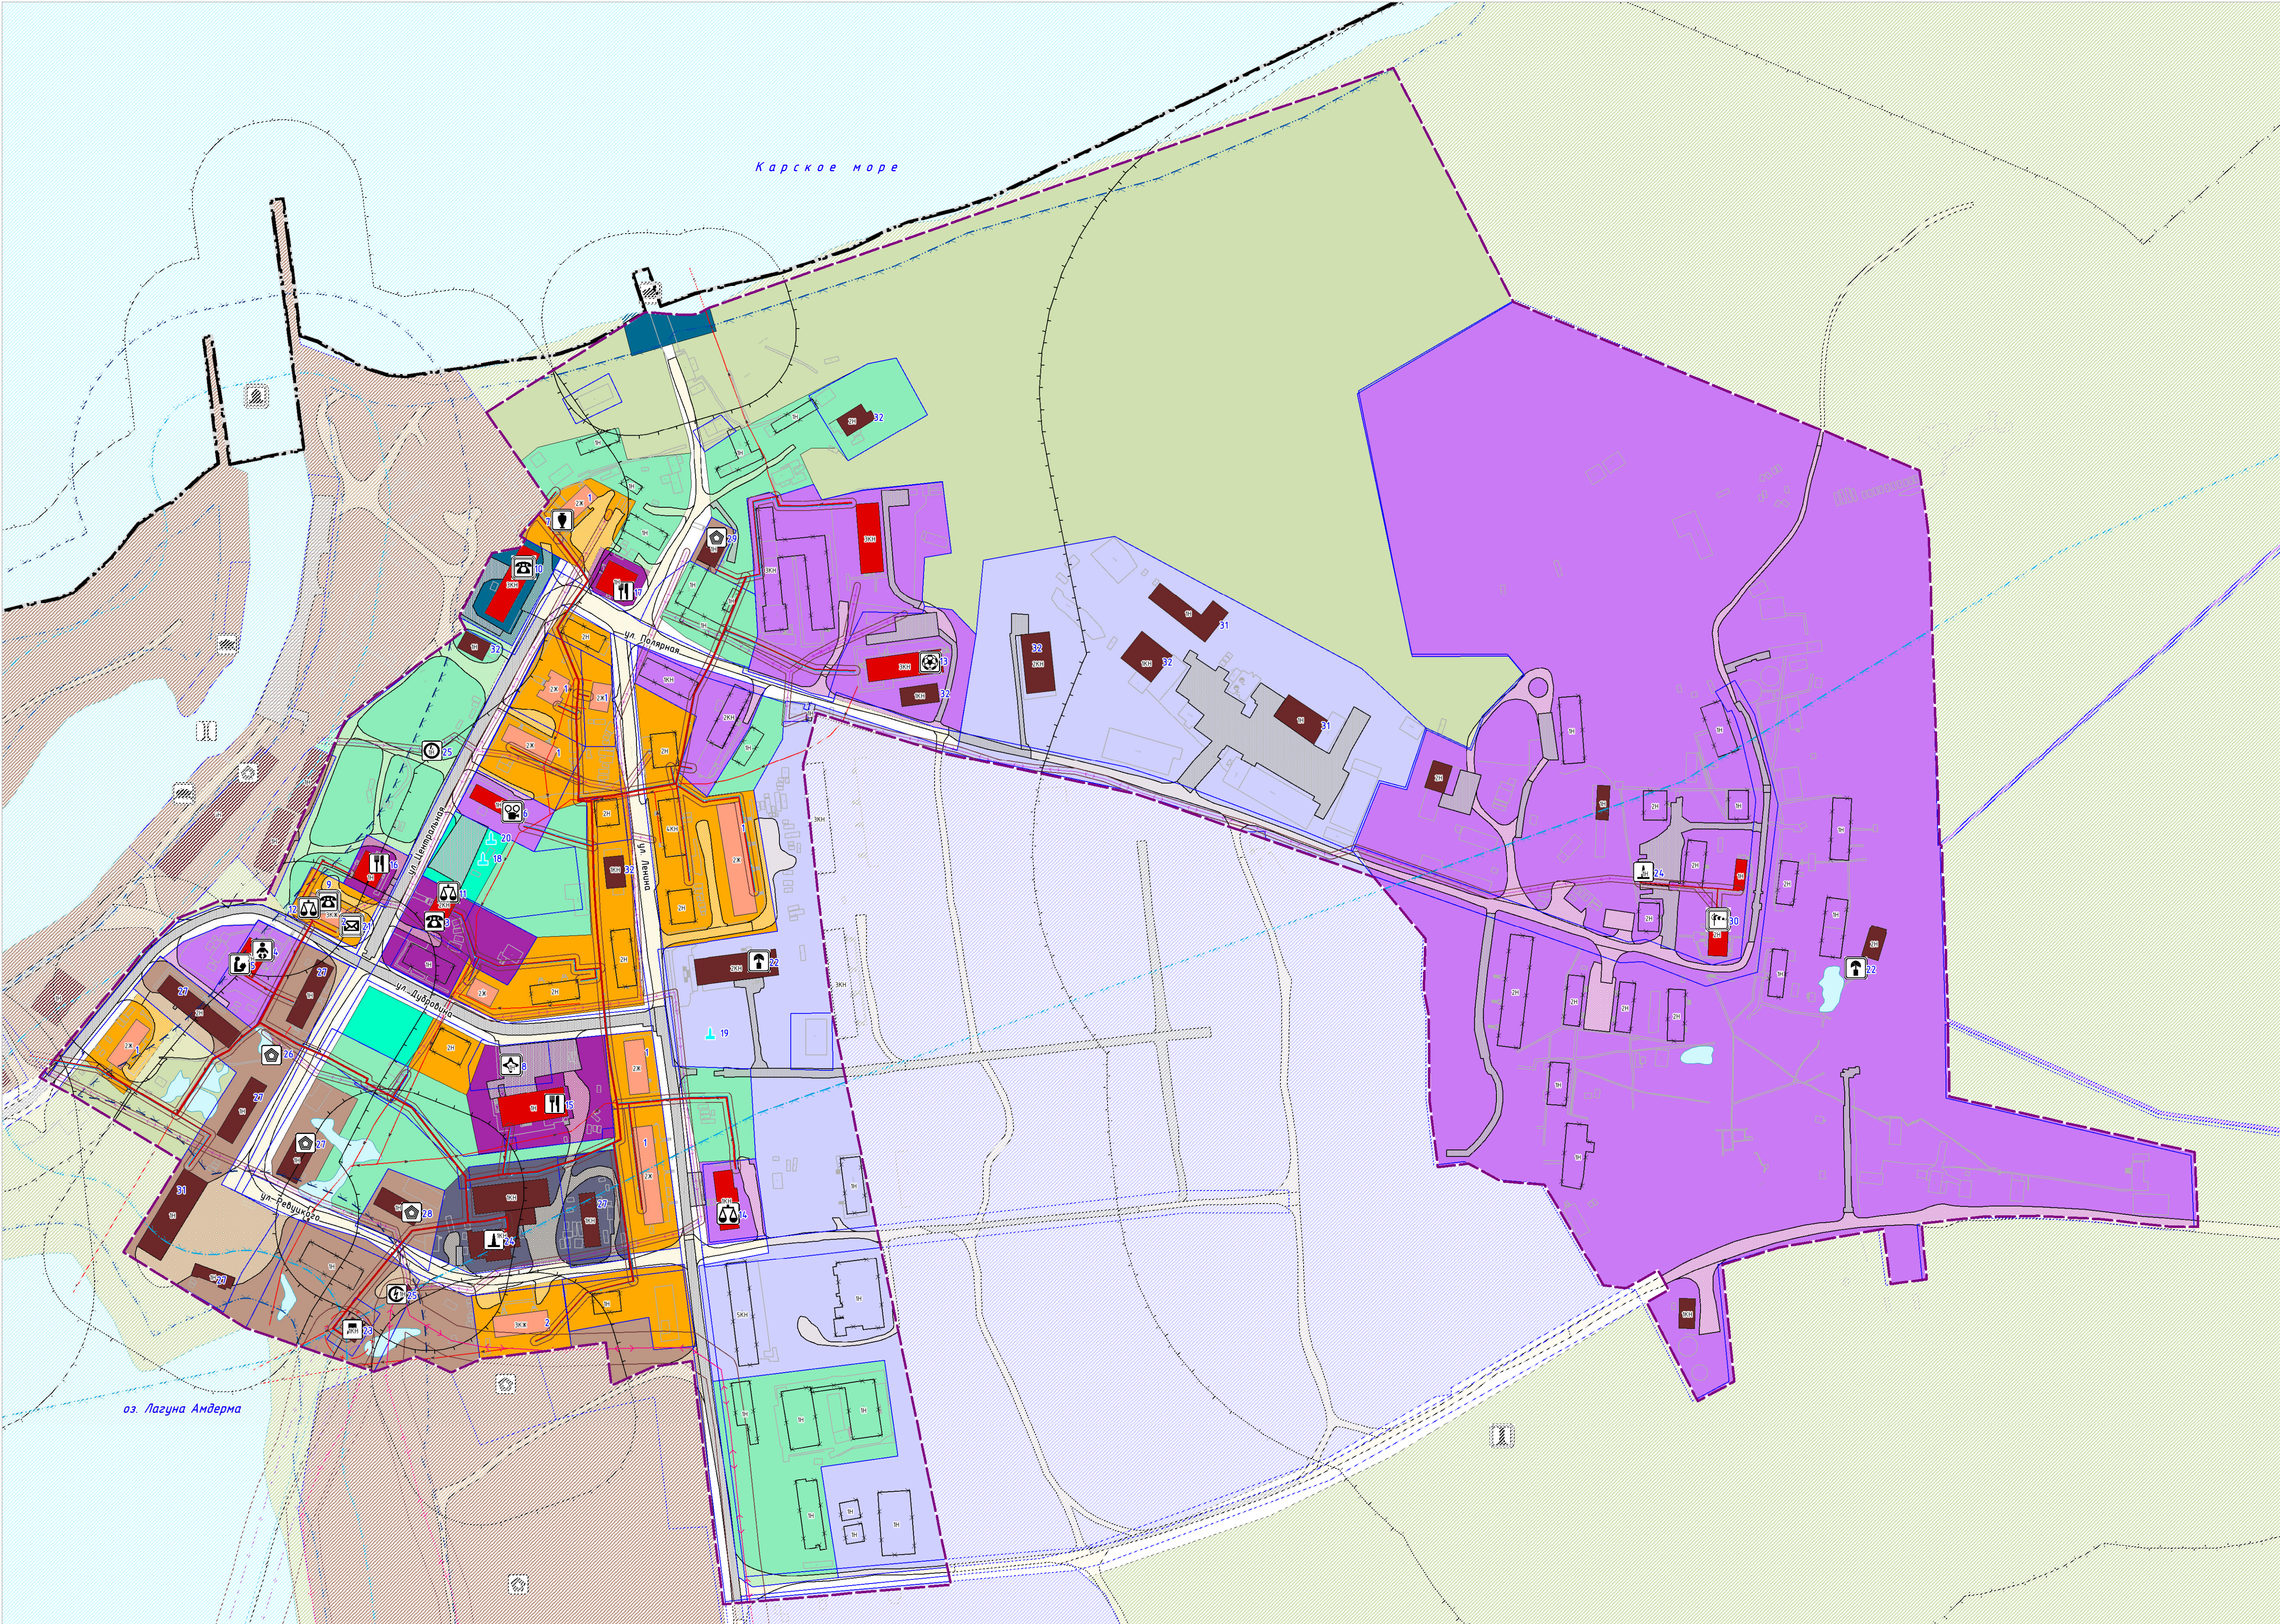

УСЛОВНЫЕ ОБОЗНАЧЕНИЯ

ГРАНИЦЫ И ТЕРРИТОРИИ

- Граница сельского поселения
- Граница населенного пункта
- Граница проектируемой территории
- Границы земельных участков, внесенных в Единый государственный реестр недвижимости
- Поверхностные водные объекты
- Номер по экспликации

ЗДАНИЯ, СТРОЕНИЯ, СООРУЖЕНИЯ

- Жилые здания
- Общественные здания
- Нежилые здания
- Нежилые здания разрушенные
- Этажность, капитальность

ФУНКЦИОНАЛЬНЫЕ ЗОНЫ

- Зона застройки малоэтажными жилыми домами (до 4 этажей, включая мансардный)
- Многофункциональная общественно-деловая зона
- Зона специализированной общественной застройки
- Коммунально-складская зона
- Зона инженерной инфраструктуры
- Зона транспортной инфраструктуры
- Зона сельскохозяйственных угодий
- Зона озелененных территорий общего пользования (лесопарки, парки, сады, скверы, бульвары, городские леса)
- Иные зоны
- Зона режимных территорий

ОБЪЕКТЫ СОЦИАЛЬНОЙ ИНФРАСТРУКТУРЫ

ФЕДЕРАЛЬНОГО ЗНАЧЕНИЯ

- Административное здание
- Стационарный пункт наблюдений за состоянием окружающей природной среды, ее загрязнением

РЕГИОНАЛЬНОГО ЗНАЧЕНИЯ

- Общеобразовательная организация
- Дошкольная образовательная организация
- Объект культурно-просветительного назначения
- Объект культурно-досугового (клубного) типа
- Объект спорта, включающий раздельно нормируемые спортивные сооружения (объекты) (в т.ч. физкультурно-оздоровительный комплекс)

- Обособленное структурное подразделение медицинской организации, оказывающей первичную медико-санитарную помощь
- Непроизводственный объект по предоставлению населению правовых, финансовых, консультационных и иных подобных услуг

МЕСТНОГО И ИНОГО ЗНАЧЕНИЯ

- Административное здание
- Объекты торговли, общественного питания
- Монументы, стелы

ПРЕДПРИЯТИЯ ПРОМЫШЛЕННОСТИ

МЕСТНОГО И ИНОГО ЗНАЧЕНИЯ

- Объект, связанный с производственной деятельностью

ОБЪЕКТЫ ИНЖЕНЕРНОЙ ИНФРАСТРУКТУРЫ

ЭЛЕКТРОСНАБЖЕНИЕ

МЕСТНОГО ЗНАЧЕНИЯ

- Трансформаторная подстанция (ТП)
- Линии электропередачи 10 кВ
- Линии электропередачи 0,4 кВ

СВЯЗЬ И ИНФОРМАТИЗАЦИЯ

ФЕДЕРАЛЬНОГО ЗНАЧЕНИЯ

- Объекты почтовой связи

РЕГИОНАЛЬНОГО ЗНАЧЕНИЯ

- Наземная станция (радиосвязи)

ВОДОСНАБЖЕНИЕ

МЕСТНОГО ЗНАЧЕНИЯ

- Насосная станция
- Водовод
- Водопроезд

ВОДООТВЕДЕНИЕ

МЕСТНОГО ЗНАЧЕНИЯ

- Канализация самотечная
- Источники тепловой энергии
- Теплопровод магистральный
- Теплопровод распределительный (квартирный)

ТРУБОПРОВОДЫ ЖИДКИХ УГЛЕВОДОРОДОВ

МЕСТНОГО ЗНАЧЕНИЯ

- Продуктопровод

ОБЪЕКТЫ ТРАНСПОРТНОЙ ИНФРАСТРУКТУРЫ

ВОДНОГО ТРАНСПОРТА

РЕГИОНАЛЬНОГО ЗНАЧЕНИЯ

- Причал

АВТОМОБИЛЬНОГО ТРАНСПОРТА

МЕСТНОГО ЗНАЧЕНИЯ

- Автомобильные дороги
- Основные улицы в жилой застройке
- Второстепенные улицы в жилой застройке
- Проезды
- Мостовое сооружение

ЗОНЫ С ОСОБЫМИ УСЛОВИЯМИ

ИСПОЛЬЗОВАНИЯ ТЕРРИТОРИИ

- Санитарно-защитная зона
- Охранные зоны инженерных коммуникаций
- Охранная зона стационарных пунктов наблюдений за состоянием окружающей природной среды, ее загрязнением
- Первый пояс зоны санитарной охраны источника водоснабжения
- Санитарно-защитная полоса водоводов
- Водоохранная зона
- Прибрежная защитная полоса
- Береговая полоса

ЭКСПЛИКАЦИЯ ЗДАНИЙ И СООРУЖЕНИЙ

Номер объекта	Наименование объекта	Текущее состояние объекта	Количество объектов
1	Многоквартирный жилой дом, 2 эт.	Действующий	9
2	Многоквартирный жилой дом, 3 эт.	Действующий	2
3	Администрация МО "Поселок Амдерма" НАО	Действующий	1
4	Детский сад ГБОУ НАО "ОШ п. Амдерма"	Действующий	1
5	ГБОУ НАО "Основная школа п. Амдерма"	Действующий	1
6	ГБУК НАО "Дом культуры" п. Амдерма	Действующий	1
7	Библиотека-филиал №1 п. Амдерма ГБУК НАО "НЦБ им. А.И. Пучкова"	Действующий	1
8	Обособленное подразделение - филиал ГБУЗ НАО "ЦРПЗ ЭР НАО" здравпункт п. Амдерма	Действующий	1
9	Частотный пункт полиции УМВД России по НАО (УУП ОУУП УМВД России по НАО)	Действующий	1
10	Административное управление порта	Действующий	1
11	Многофункциональный центр	Действующий	1
12	Ненецкое отделение Сбербанка России ДО 1582/034 п. Амдерма	Действующий	1
13	Спортивное сооружение с универсальным изрядом залом	Действующий	1
14	МП ЭР "Севержилконсервис"	Действующий	1
15	Магазин-лекарня	Действующий	1
16	Объект торговли	Действующий	1
17	Объект торговли	Недействующий	1
18	Обелиск "Поздним в годы Великой Отечественной войны 1941 - 1945 г.г."	Действующий	1
19	Памятник воинам ПВО	Действующий	1
20	Памятный знак основателю Амдермы Либанову Е.С.	Действующий	1
21	Объекты почтовой связи	Действующий	1
22	Наземная станция (радиосвязи)	Действующий	2
23	Насосная станция	Действующий	1
24	Источники тепловой энергии	Действующий	2
25	Трансформаторная подстанция (ТП)	Действующий	2
26	Производственная территория	Действующий	1
27	Склад	Действующий	6
28	Столярная мастерская	Действующий	1
29	Мастерские	Действующий	1
30	Метеорологическая станция	Действующий	1
31	Гараж	Действующий	3
32	Нежилое здание	Действующий	6

Примечание - в границах проектируемой территории объекты культурного наследия отсутствуют.

ДОКУМЕНТАЦИЯ ПО ПЛАНИРОВКЕ ТЕРРИТОРИИ ПРОЕКТ ПЛАНИРОВКИ ТЕРРИТОРИИ ПОСЕЛКА АМДЕРМА НЕНЕЦКОГО АВТОНОМНОГО ОКРУГА				GEONIKA	
СХЕМА МЕСТОПОЛОЖЕНИЯ СУЩЕСТВУЮЩИХ ОБЪЕКТОВ КАПИТАЛЬНОГО СТРОИТЕЛЬСТВА					
Масштаб	1 : 2 000	Директор	Кожуров О.В.	Подпись	
Шифр		Рук. проекта	Лазыренко П.Н.	Подпись	
Дата				Лист	ПП 03