


ДОКУМЕНТАЦИЯ ПО ПЛАНИРОВКЕ ТЕРРИТОРИИ.
ПРОЕКТ ПЛАНИРОВКИ ТЕРРИТОРИИ ПОСЕЛКА АМДЕРМА НЕНЕЦКОГО АВТОНОМНОГО ОКРУГА

СХЕМА ГРАНИЦ ЗОН С ОСОБЫМИ УСЛОВИЯМИ ИСПОЛЬЗОВАНИЯ ТЕРРИТОРИИ. СХЕМА ГРАНИЦ ТЕРРИТОРИЙ ОБЪЕКТОВ КУЛЬТУРНОГО НАСЛЕДИЯ
М 1:2000

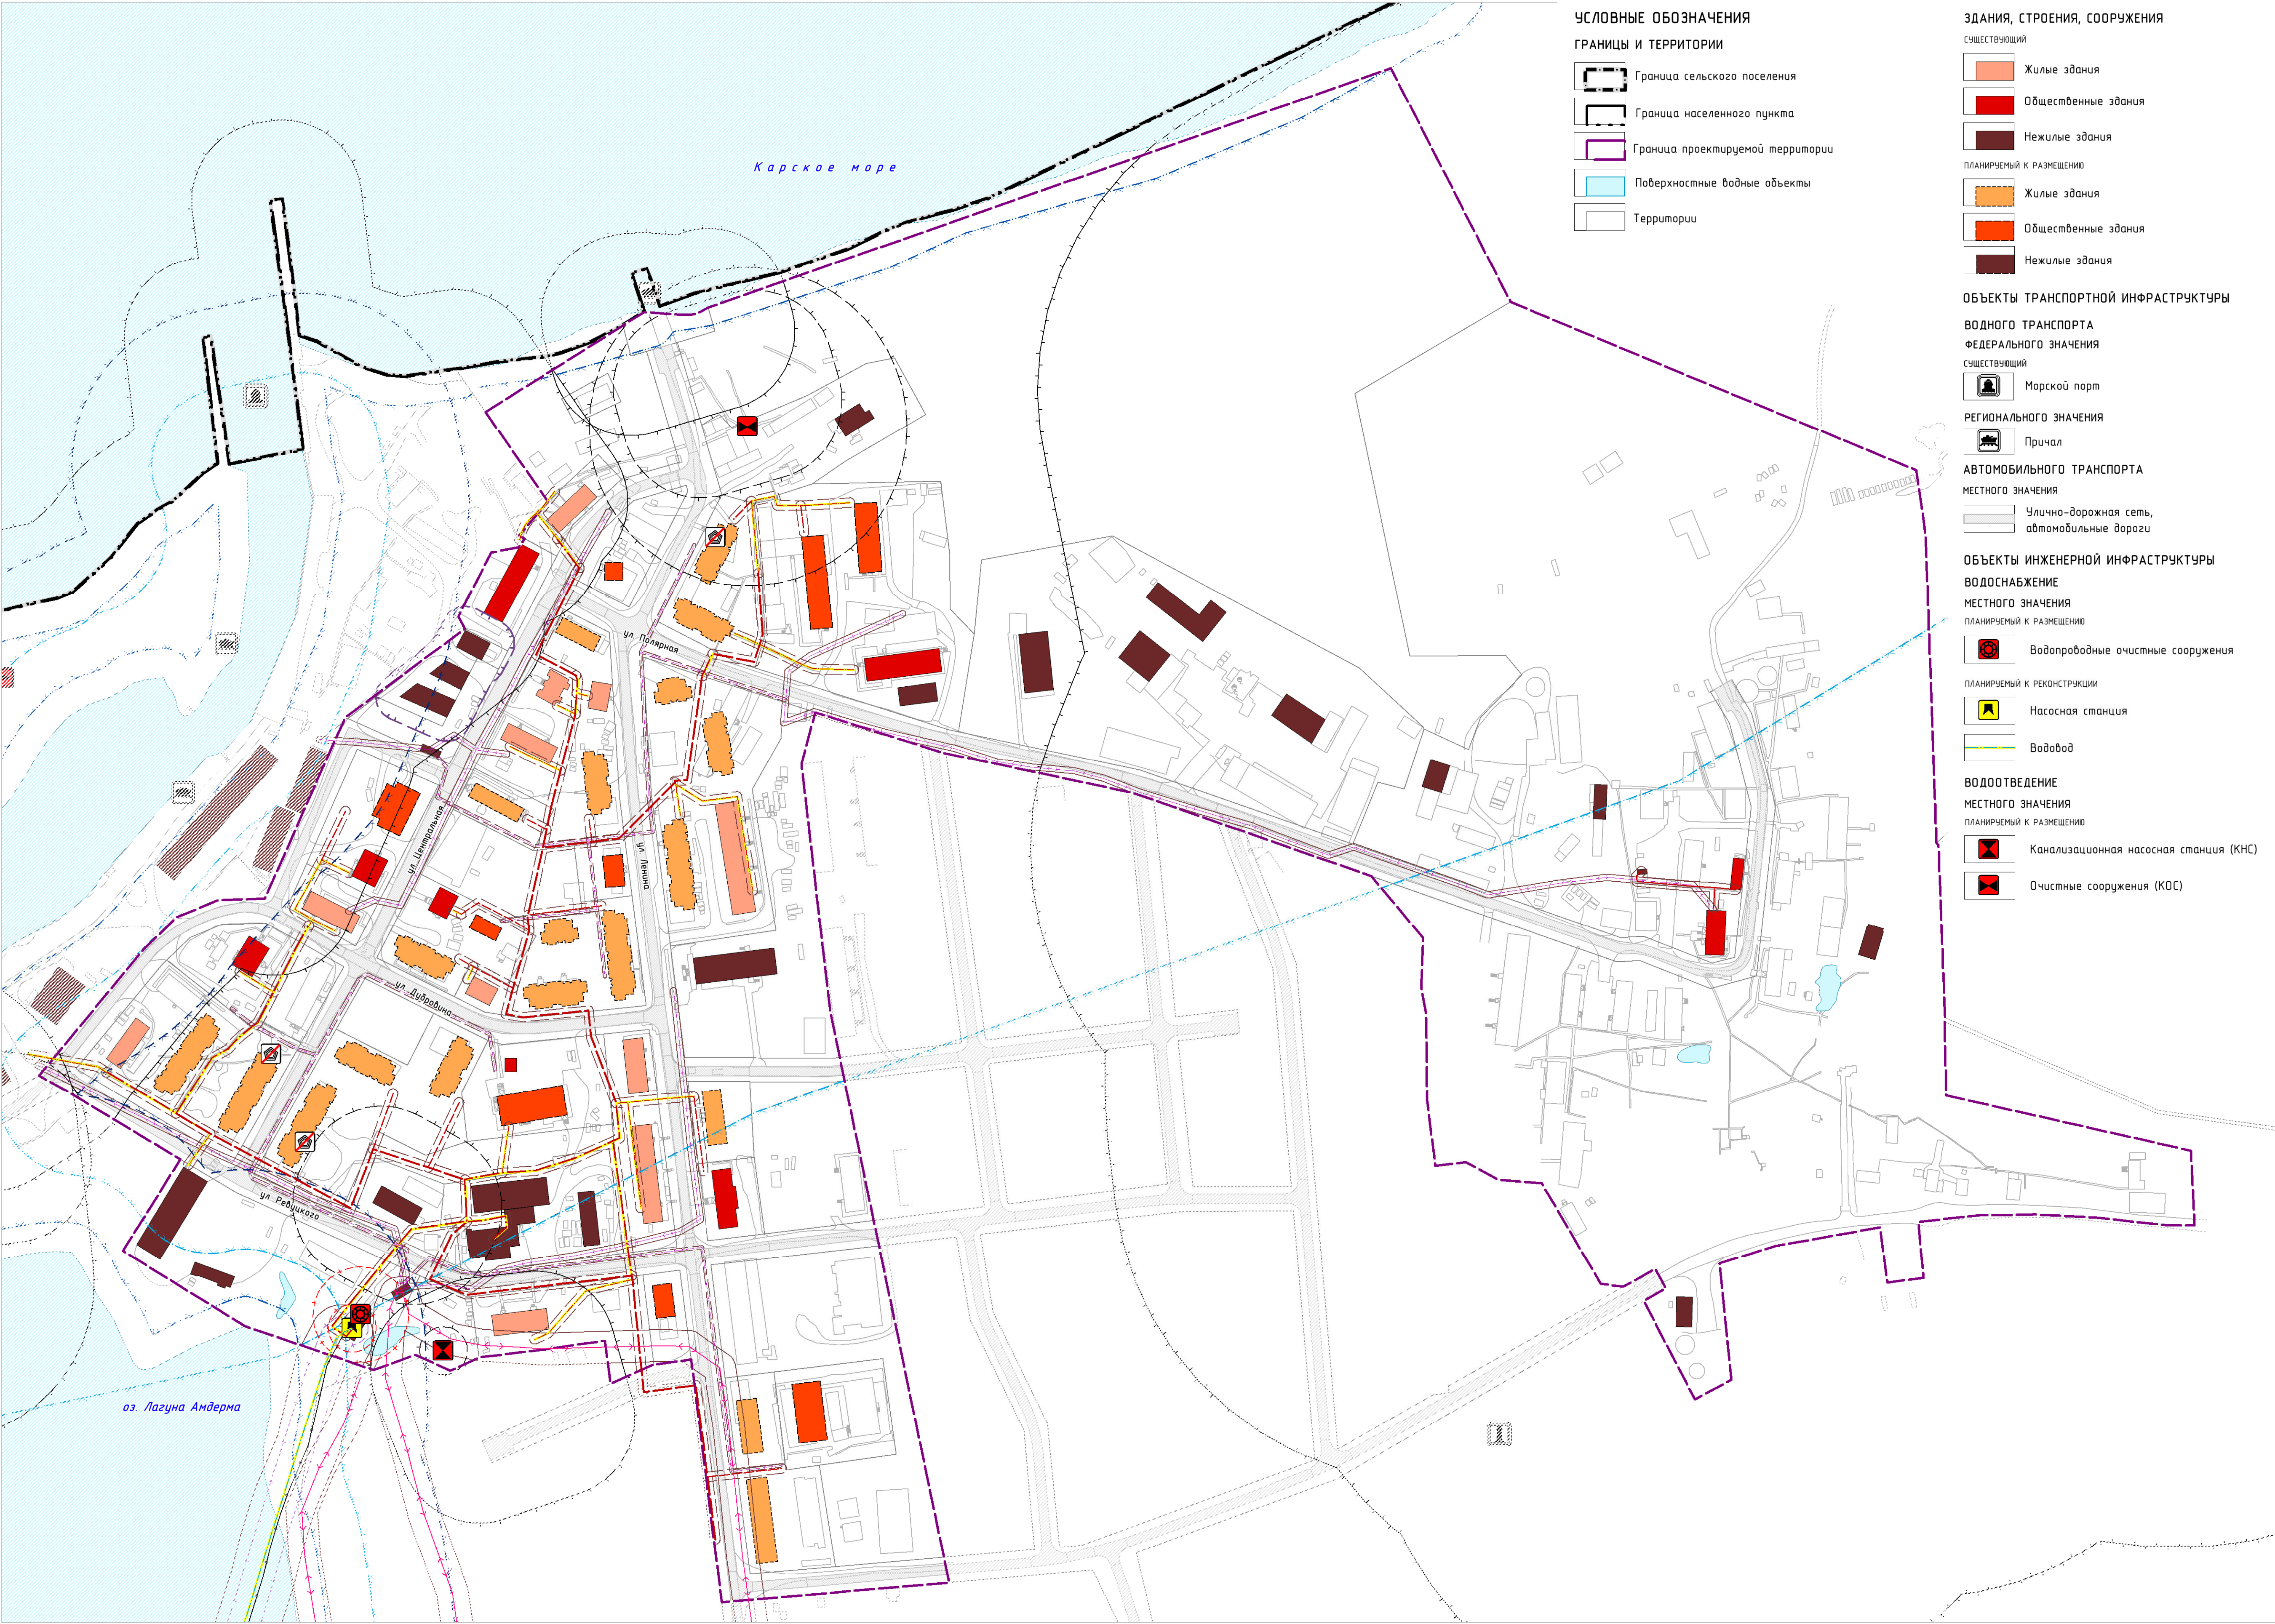

УСЛОВНЫЕ ОБОЗНАЧЕНИЯ

ГРАНИЦЫ И ТЕРРИТОРИИ

- Граница сельского поселения
- Граница населенного пункта
- Граница проектируемой территории
- Поверхностные водные объекты
- Территории

ЗДАНИЯ, СТРОЕНИЯ, СООРУЖЕНИЯ

- Жилые здания
- Общественные здания
- Нежилые здания
- Жилые здания
- Общественные здания
- Нежилые здания

ОБЪЕКТЫ ТРАНСПОРТНОЙ ИНФРАСТРУКТУРЫ

ВОДНОГО ТРАНСПОРТА

ФЕДЕРАЛЬНОГО ЗНАЧЕНИЯ

существующий

- Морской порт

РЕГИОНАЛЬНОГО ЗНАЧЕНИЯ

- Причал

АВТОМОБИЛЬНОГО ТРАНСПОРТА

местного значения

- Улично-дорожная сеть, автомобильные дороги

ОБЪЕКТЫ ИНЖЕНЕРНОЙ ИНФРАСТРУКТУРЫ

ВОДОСНАБЖЕНИЕ

МЕСТНОГО ЗНАЧЕНИЯ

ПЛАНИРУЕМЫЙ К РАЗМЕЩЕНИЮ

- Водопробные очистные сооружения
- Насосная станция
- Водовод

ВОДООТВЕДЕНИЕ

МЕСТНОГО ЗНАЧЕНИЯ

ПЛАНИРУЕМЫЙ К РАЗМЕЩЕНИЮ

- Канализационная насосная станция (КНС)
- Очистные сооружения (КОС)

ТЕПЛОСНАБЖЕНИЕ

МЕСТНОГО ЗНАЧЕНИЯ

существующий

- Теплопровод распределительный (квартальный)
- Теплопровод магистральный
- Теплопровод распределительный (квартальный)
- Теплопровод магистральный
- Теплопровод распределительный (квартальный)

ЭЛЕКТРОСНАБЖЕНИЕ

МЕСТНОГО ЗНАЧЕНИЯ

существующий

- Линии электропередачи 10 кВ

ПЛАНИРУЕМЫЙ К РАЗМЕЩЕНИЮ

- Линии электропередачи 0,4 кВ

ТРУБОПРОВОДНЫЙ ТРАНСПОРТ

МЕСТНОГО ЗНАЧЕНИЯ

существующий

- Продуктопровод

ПРЕДПРИЯТИЯ ПРОМЫШЛЕННОСТИ

МЕСТНОГО И ИНОГО ЗНАЧЕНИЯ

существующий

- Объект, связанный с производственной деятельностью
- Объект, связанный с производственной деятельностью

ПЛАНИРУЕМЫЙ К ЛИКВИДАЦИИ

- Объект, связанный с производственной деятельностью

ЗОНЫ С ОСОБЫМИ УСЛОВИЯМИ ИСПОЛЬЗОВАНИЯ ТЕРРИТОРИИ

существующий

- Санитарно-защитная зона
- Охранные зоны инженерных коммуникаций
- Охранная зона стационарных пунктов наблюдений за состоянием окружающей природной среды, ее загрязнением
- Первый пояс зоны санитарной охраны источника водоснабжения
- Санитарно-защитная полоса водоводов
- Водоохранная зона
- Прибрежная защитная полоса
- Береговая полоса

ПЛАНИРУЕМЫЙ К РАЗМЕЩЕНИЮ

- Санитарно-защитная зона
- Охранные зоны инженерных коммуникаций
- Первый пояс зоны санитарной охраны источника водоснабжения
- Санитарный разрыв транспортных коммуникаций

ЭЛЕМЕНТЫ ВЕРТИКАЛЬНОЙ ПЛАНИРОВКИ

- Канализация дождевая самотечная открытая (пр.)
- Очистное сооружение закрытого типа (пр.)

Примечание - В границах проектируемой территории объекты культурного наследия отсутствуют

ДОКУМЕНТАЦИЯ ПО ПЛАНИРОВКЕ ТЕРРИТОРИИ. ПРОЕКТ ПЛАНИРОВКИ ТЕРРИТОРИИ ПОСЕЛКА АМДЕРМА НЕНЕЦКОГО АВТОНОМНОГО ОКРУГА				 ОБЪЕКТЫ КУЛЬТУРНОГО НАСЛЕДИЯ	
СХЕМА ГРАНИЦ ЗОН С ОСОБЫМИ УСЛОВИЯМИ ИСПОЛЬЗОВАНИЯ ТЕРРИТОРИИ. СХЕМА ГРАНИЦ ТЕРРИТОРИЙ ОБЪЕКТОВ КУЛЬТУРНОГО НАСЛЕДИЯ					
Масштаб	1 : 2 000	Директор	Кожуров О.В.	Подпись	
Шифр		Рук. проекта	Лозыненко П.Н.	Подпись	
Дата				Лист	
					пп