



ДОКУМЕНТАЦИЯ ПО ПЛАНИРОВКЕ ТЕРРИТОРИИ.
ПРОЕКТ ПЛАНИРОВКИ ТЕРРИТОРИИ ПОСЕЛКА АМДЕРМА НЕНЕЦКОГО АВТОНОМНОГО ОКРУГА
СХЕМА ВЕРТИКАЛЬНОЙ ПЛАНИРОВКИ, ИНЖЕНЕРНОЙ ПОДГОТОВКИ И ИНЖЕНЕРНОЙ ЗАЩИТЫ ТЕРРИТОРИИ
М 1:2000


ТИПОВЫЕ ПОПЕРЕЧНЫЕ ПРОФИЛИ
ОСНОВНАЯ УЛИЦА В ЖИЛОЙ ЗАСТРОЙКЕ

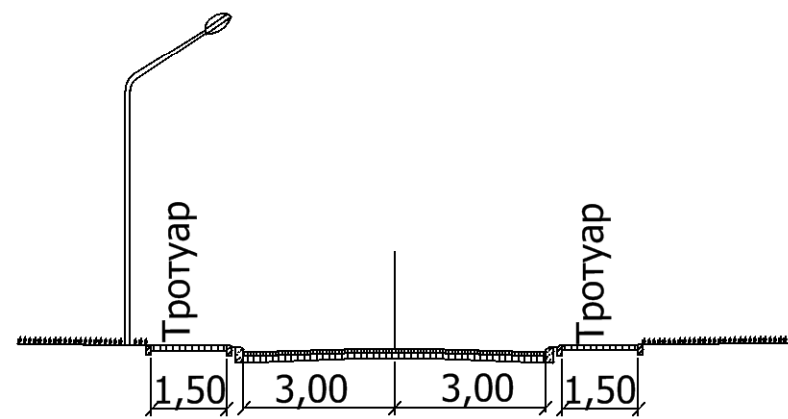



ВТОРОСТЕПЕННАЯ УЛИЦА В ЖИЛОЙ ЗАСТРОЙКЕ

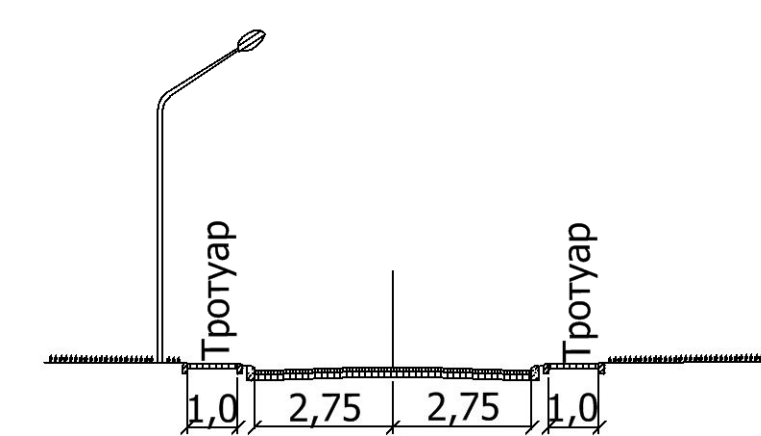

ПРОЕЗД
(ДВУХПОЛОСНЫЙ)

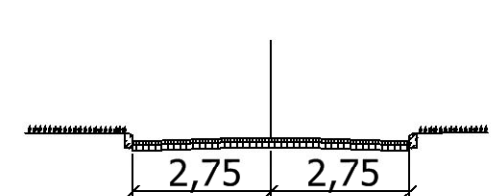

ПРОЕЗД
(ОДНОПОЛОСНЫЙ)

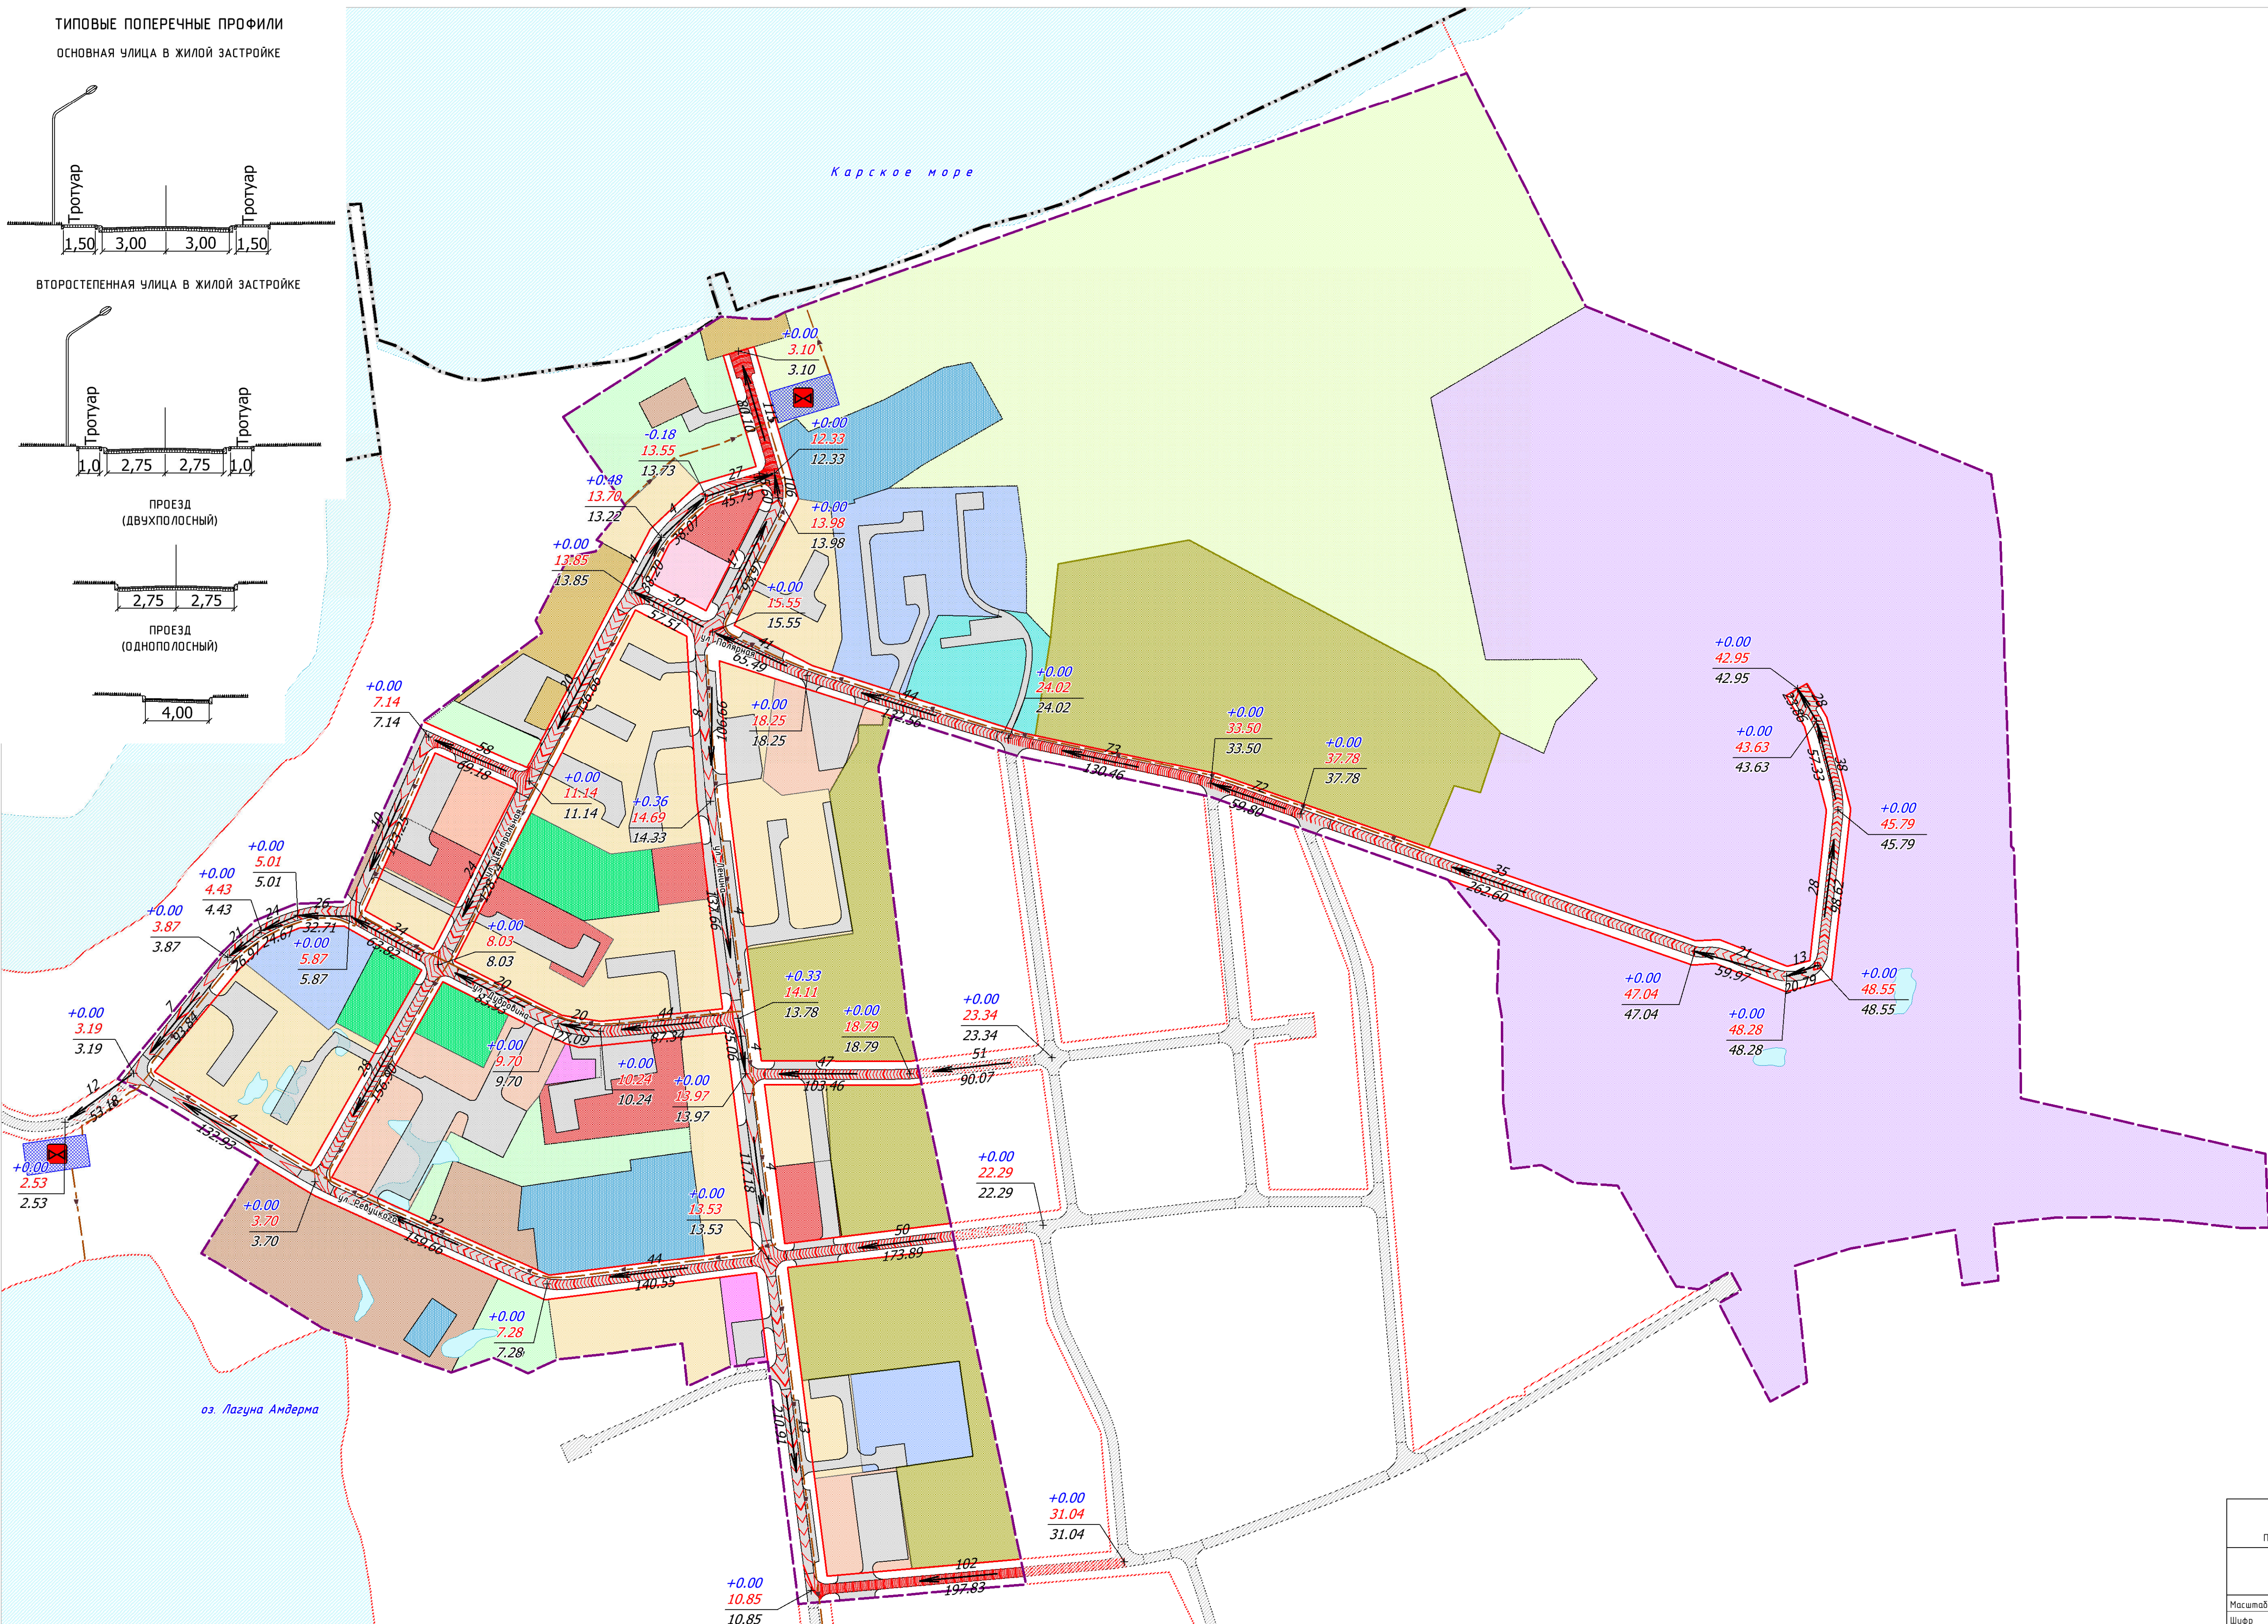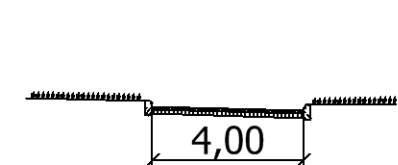

УСЛОВНЫЕ ОБОЗНАЧЕНИЯ

ГРАНИЦЫ И ТЕРРИТОРИИ

- Граница сельского поселения
- Граница населенного пункта
- Граница проектируемой территории
- Красные линии (границы планируемых элементов планировочной структуры)
- Поверхностные водные объекты

ЗОНЫ ПЛАНИРУЕМОГО РАЗМЕЩЕНИЯ
ОБЪЕКТОВ КАПИТАЛЬНОГО СТРОИТЕЛЬСТВА

- Застройки малоэтажными жилыми домами
- Застройки среднетажными жилыми домами
- Делового, общественного и коммерческого назначения
- Научно-исследовательская
- Учебно-образовательная
- Спортивного назначения
- Здравоохранения
- Культурно-досуговая
- Культурного назначения
- Коммунально-бытового обслуживания
- Инженерной инфраструктуры
- Коммунальная
- Транспортной инфраструктуры
- Занятая объектами сельскохозяйственного назначения
- Озелененных территорий общего пользования
- Природного ландшафта
- Улично-дорожной сети

ОБЪЕКТЫ ТРАНСПОРТНОЙ ИНФРАСТРУКТУРЫ
АВТОМОБИЛЬНОГО ТРАНСПОРТА

- Улично-дорожная сеть

ЭЛЕМЕНТЫ ВЕРТИКАЛЬНОЙ ПЛАНИРОВКИ

- Уклоноуказатель: в числителе - уклон, %
в знаменателе - протяженность, м
- 0.00 - Проектная отметка
- 54.86 - Рабочая отметка
- 54.86 - Существующая отметка
- Канализация дождевая самотечная открытая (пр.)
- Очистное сооружение закрытого типа (пр.)
- Проектные горизонталы

ДОКУМЕНТАЦИЯ ПО ПЛАНИРОВКЕ ТЕРРИТОРИИ. ПРОЕКТ ПЛАНИРОВКИ ТЕРРИТОРИИ ПОСЕЛКА АМДЕРМА НЕНЕЦКОГО АВТОНОМНОГО ОКРУГА				 GEONIKA ГЕОМЕТРИЯ НАШЕЙ ЖИЗНИ	
СХЕМА ВЕРТИКАЛЬНОЙ ПЛАНИРОВКИ, ИНЖЕНЕРНОЙ ПОДГОТОВКИ И ИНЖЕНЕРНОЙ ЗАЩИТЫ ТЕРРИТОРИИ					
Масштаб	1 : 2 000	Директор	Кожурков Д.В.	Подпись	
Шифр		Рук. проекта	Лозгиенко П.Н.	Подпись	
Дата				Лист	
				Лист	ПП 06