


ДОКУМЕНТАЦИЯ ПО ПЛАНИРОВКЕ ТЕРРИТОРИИ.
ПРОЕКТ ПЛАНИРОВКИ ТЕРРИТОРИИ ПОСЕЛКА АМДЕРМА НЕНЕЦКОГО АВТОНОМНОГО ОКРУГА
СХЕМА РАЗМЕЩЕНИЯ СЕТЕЙ ИНЖЕНЕРНО-ТЕХНИЧЕСКОГО ОБЕСПЕЧЕНИЯ
М 1:2000

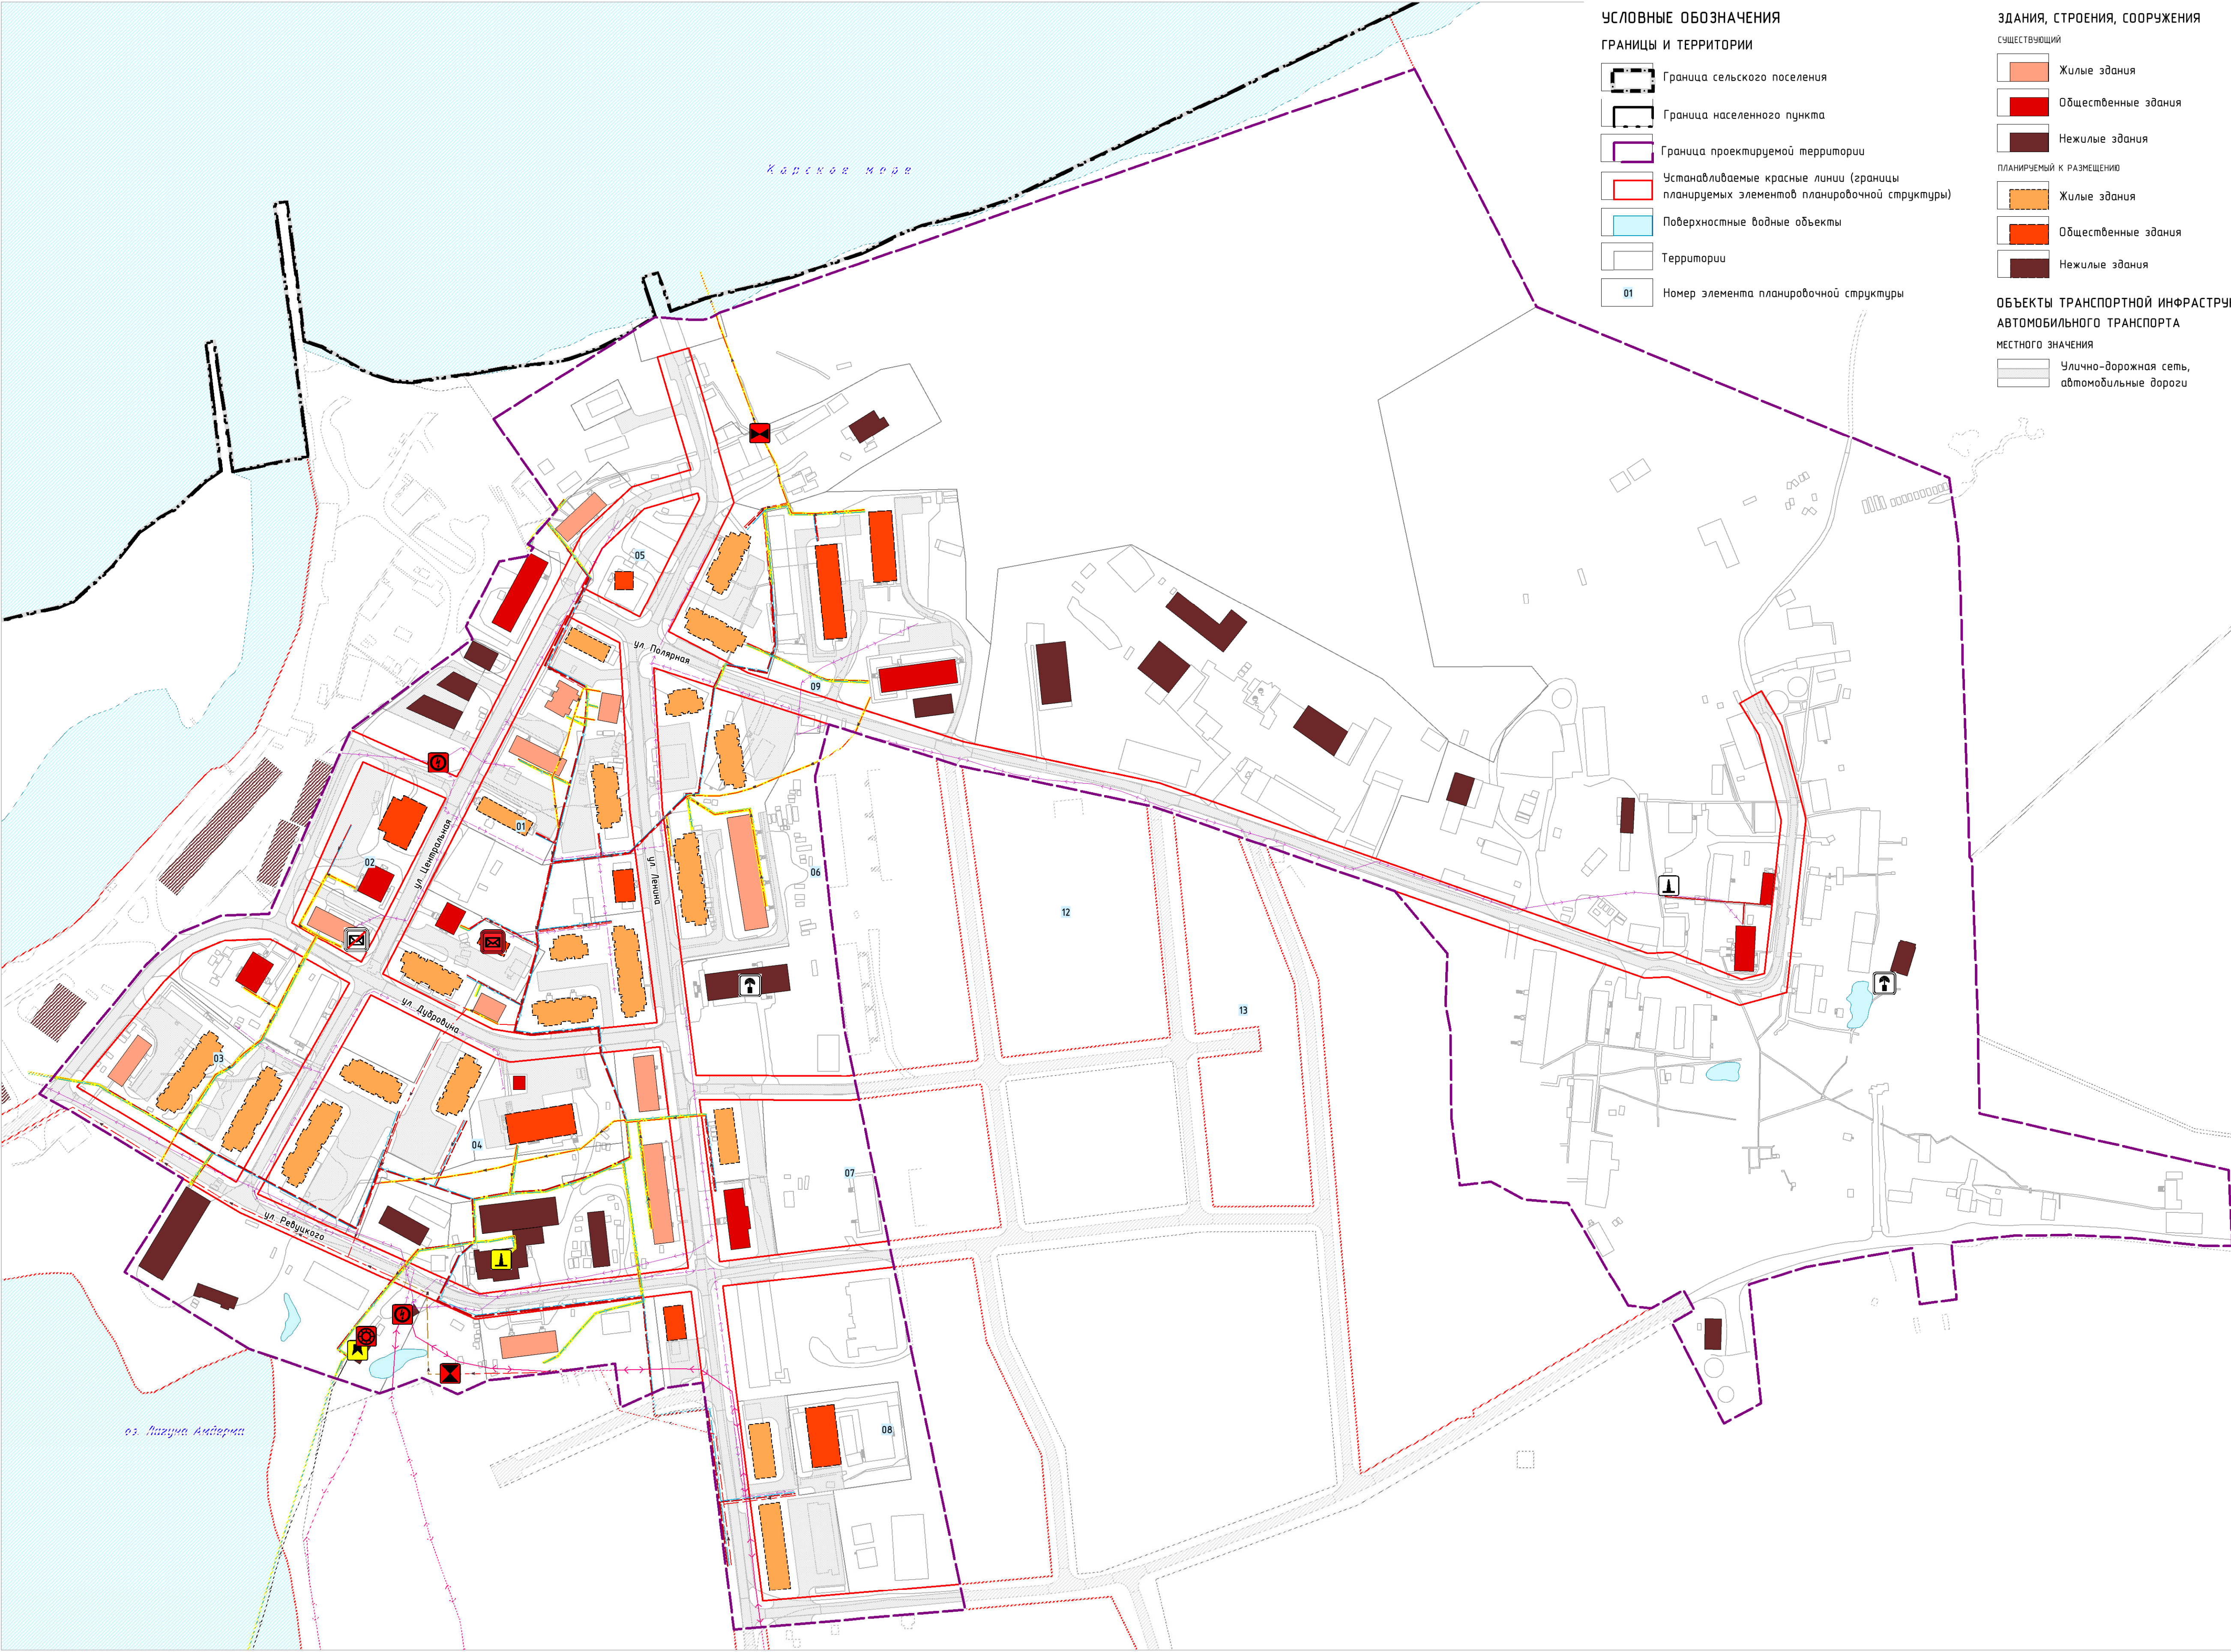

УСЛОВНЫЕ ОБОЗНАЧЕНИЯ

ГРАНИЦЫ И ТЕРРИТОРИИ

- Граница сельского поселения
- Граница населенного пункта
- Граница проектируемой территории
- Устанавливаемые красные линии (границы планируемых элементов планировочной структуры)
- Поверхностные водные объекты
- Территории
- 01 Номер элемента планировочной структуры

ЗДАНИЯ, СТРОЕНИЯ, СООРУЖЕНИЯ

СУЩЕСТВУЮЩИЙ

- Жилые здания
 - Общественные здания
 - Нежилые здания
- ПЛАНИРУЕМЫЙ К РАЗМЕЩЕНИЮ
- Жилые здания
 - Общественные здания
 - Нежилые здания

ОБЪЕКТЫ ТРАНСПОРТНОЙ ИНФРАСТРУКТУРЫ

АВТОМОБИЛЬНОГО ТРАНСПОРТА

МЕСТНОГО ЗНАЧЕНИЯ

- Улично-дорожная сеть, автомобильные дороги

ОБЪЕКТЫ ИНЖЕНЕРНОЙ ИНФРАСТРУКТУРЫ

ВОДОСНАБЖЕНИЕ

МЕСТНОГО ЗНАЧЕНИЯ

ПЛАНИРУЕМЫЙ К РАЗМЕЩЕНИЮ

- Водопробные очистные сооружения
- Водопробод
- Насосная станция
- Водовод
- Водопробод

ВОДООТВЕДЕНИЕ

МЕСТНОГО ЗНАЧЕНИЯ

ПЛАНИРУЕМЫЙ К РАЗМЕЩЕНИЮ

- Канализационная насосная станция (КНС)
- Очистные сооружения (КОС)
- Канализация самотечная
- Канализация напорная
- Канализация самотечная

ТЕПЛОСНАБЖЕНИЕ

МЕСТНОГО ЗНАЧЕНИЯ

СУЩЕСТВУЮЩИЙ

- Трансформаторная подстанция (ТП)
- Теплопровод распределительный (квартальный)
- Теплопровод магистральный
- Теплопровод распределительный (квартальный)
- Источник тепловой энергии
- Теплопровод магистральный
- Теплопровод распределительный (квартальный)

ЭЛЕКТРОСНАБЖЕНИЕ

МЕСТНОГО ЗНАЧЕНИЯ

СУЩЕСТВУЮЩИЙ

- Линии электропередачи 10 кВ
- Линии электропередачи 0,4 кВ
- Трансформаторная подстанция (ТП)
- Линии электропередачи 0,4 кВ

СВЯЗЬ И ИНФОРМАТИЗАЦИЯ

ФЕДЕРАЛЬНОГО ЗНАЧЕНИЯ

ПЛАНИРУЕМЫЙ К РАЗМЕЩЕНИЮ

- Объекты почтовой связи
- Объекты почтовой связи

РЕГИОНАЛЬНОГО ЗНАЧЕНИЯ

СУЩЕСТВУЮЩИЙ


- Наземная станция (радиосвязи)

ТРУБОПРОВОДНЫЙ ТРАНСПОРТ

МЕСТНОГО ЗНАЧЕНИЯ

СУЩЕСТВУЮЩИЙ

- Продуктопровод

 ДОКУМЕНТАЦИЯ ПО ПЛАНИРОВКЕ ТЕРРИТОРИИ ПРОЕКТ ПЛАНИРОВКИ ТЕРРИТОРИИ ПОСЕЛКА АМДЕРМА НЕНЕЦКОГО АВТОНОМНОГО ОКРУГА					
СХЕМА РАЗМЕЩЕНИЯ СЕТЕЙ ИНЖЕНЕРНО-ТЕХНИЧЕСКОГО ОБЕСПЕЧЕНИЯ					
Масштаб	1 : 2 000	Директор	Кожурков О.В.	Подпись	
Шифр		Рук. проекта	Лозбиненко П.Н.	Подпись	
Дата				Лист	
				пп 07	